


**PLANTA BAIXA (Térreo)**  
Escala: 1/90

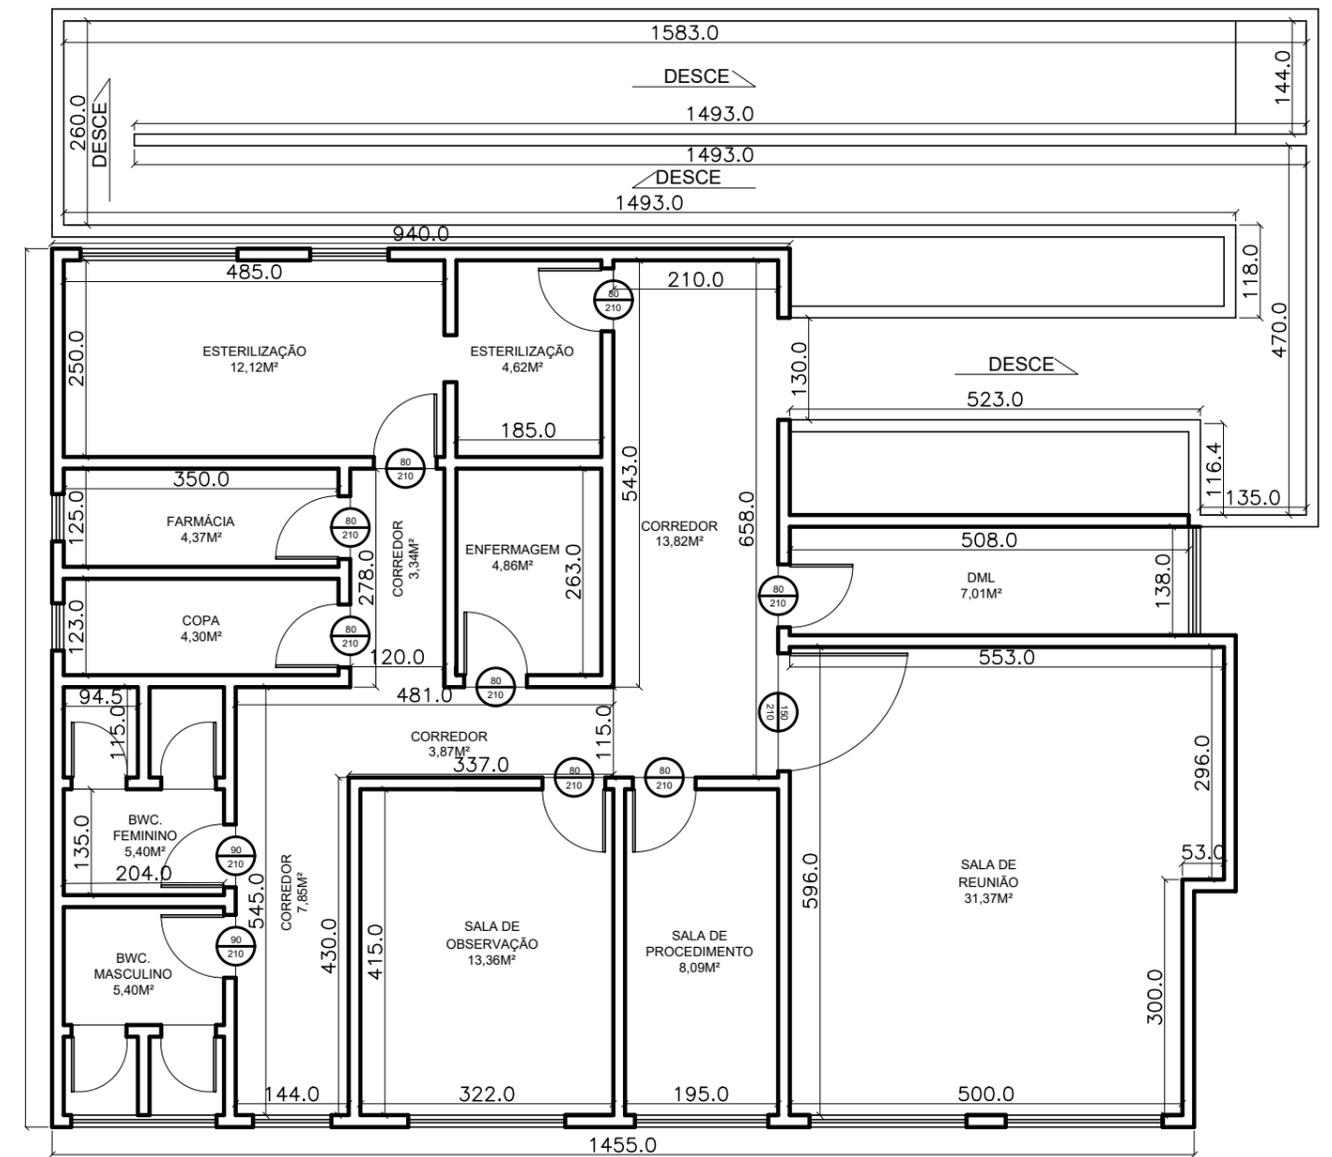

**PLANTA BAIXA (1º Pavimento)**  
Escala: 1/90

## PREFEITURA MUNICIPAL DE CAPUTIRA

ENDEREÇO: RUA SIMÃO FERREIRA CAMPOS - S/N -

BAIRRO: DISTRITO DE PIRAPETINGA - CEP 36.925-000 - CAPUTIRA / MG

PROPRIETÁRIO:

PREFEITURA MUNICIPAL DE CAPUTIRA - MG

R.T.:

FOLHA: 01/01

ENG. CIVIL : LUCAS DA FONSECA FURTADO CREA-MG: 201.358/D-MG

PROJ.:

USO DA EDIFICAÇÃO: MUNICIPAL ESCALAS: DATA: ÁREA : 459,06 m²

ESF SAÚDE EM PRIMEIRO LUGAR

INDICADAS 28/07/2023

EXTENÇÃO :