


LEVANTAMENTO

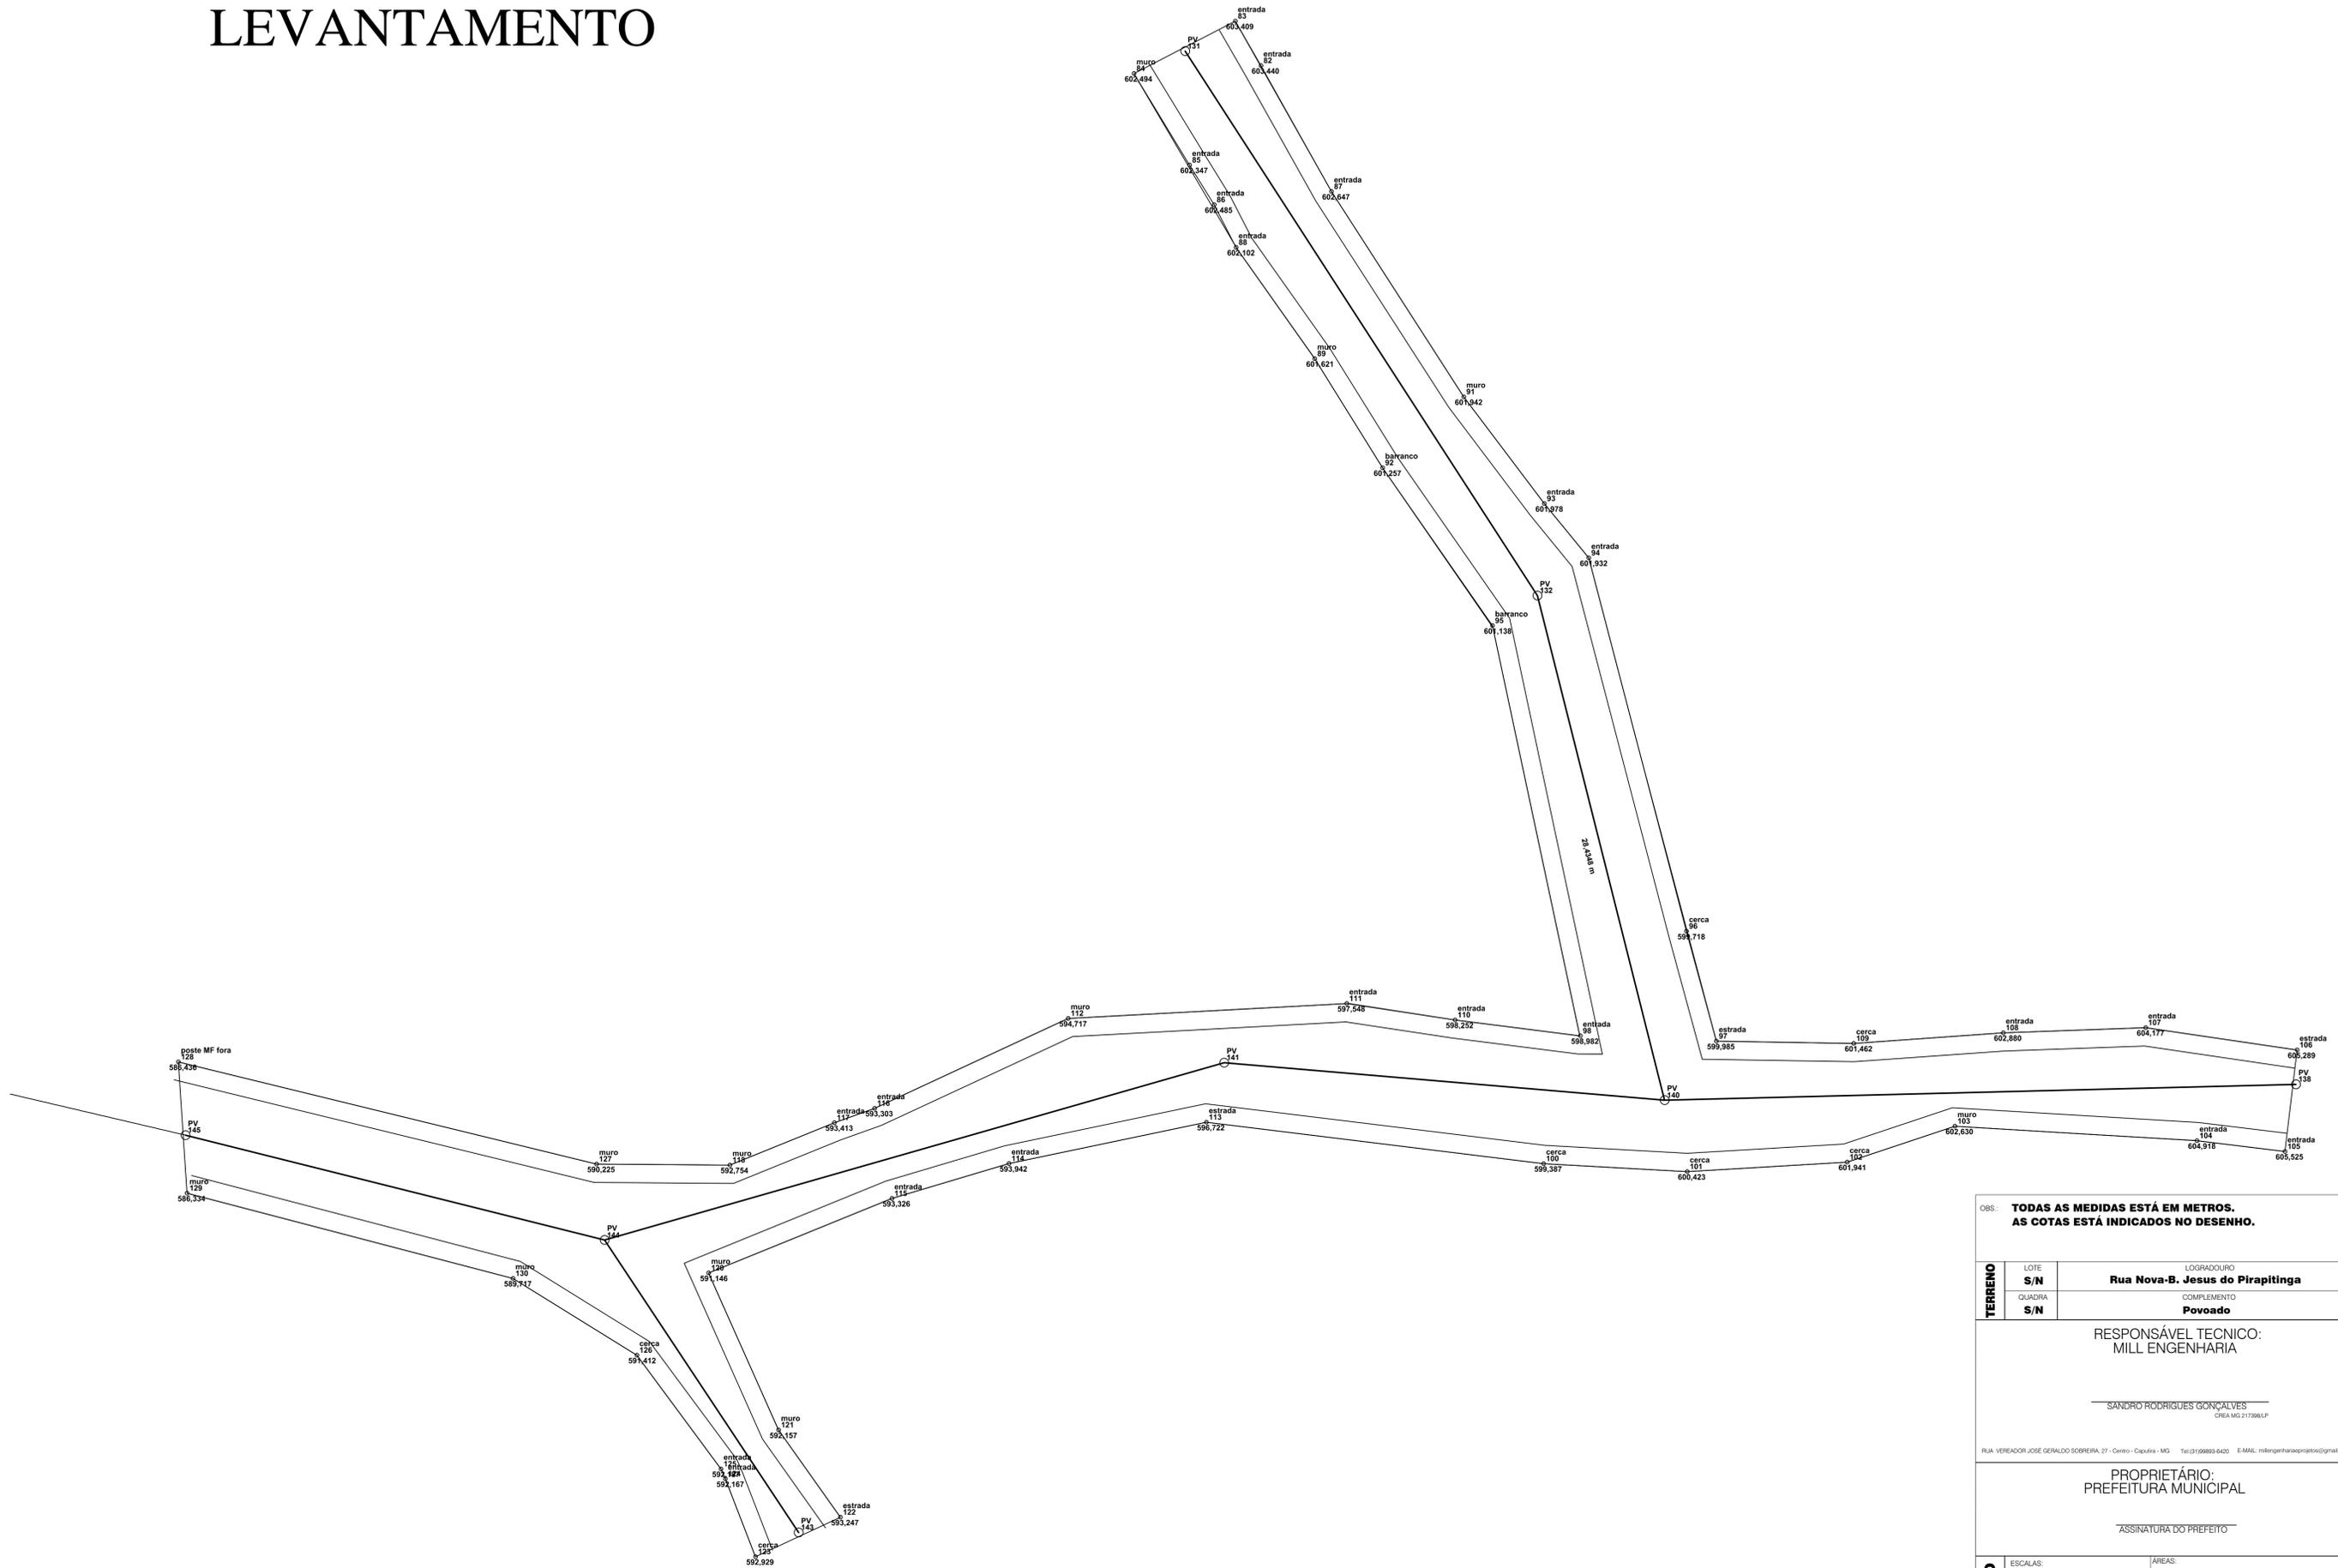

OBS: **TODAS AS MEDIDAS ESTÁ EM METROS. AS COTAS ESTÁ INDICADOS NO DESENHO.**

TERRENO	LOTE	LOGRADOURO	
	S/N	Rua Nova-B. Jesus do Pirapitinga	
QUADRA	S/N	COMPLEMENTO	
		Povoado	

RESPONSÁVEL TÉCNICO:
MILL ENGENHARIA

SANDRO RODRIGUES GONÇALVES
CREA MG 217396/LP

RUA VEREADOR JOSÉ GERALDO SOBRINHA, 27 - Centro - Caputina - MG Tel: (31) 99993-6420 E-MAIL: msr@engenhariae-projetos@gmail.com

PROPRIETÁRIO:
PREFEITURA MUNICIPAL

ASSINATURA DO PREFEITO

PROJETO	ESCALAS:	INDICADAS	ÁREAS:
	USO:	LEVANTAMENTO	TOTAL CONSTRUÇÃO LOTE
	TÍTULO:	LEVANTAMENTO ARQUITETÔNICO	00,00 M² 0,00 M²
	FOLHA:	01/01	DATA: MAIO/22

PRODUCED BY AN AUTODESK EDUCATIONAL PRODUCT

PRODUCED BY AN AUTODESK EDUCATIONAL PRODUCT

TOTAL	
DISTR.	
OTIZ/PIPO	
PREÇO	
CLASSIFICAÇÃO	