PRODUCED BY AN AUTODESK EDUCATIONAL PRODUCT

DRENAGEM

ESCALA.....1/100

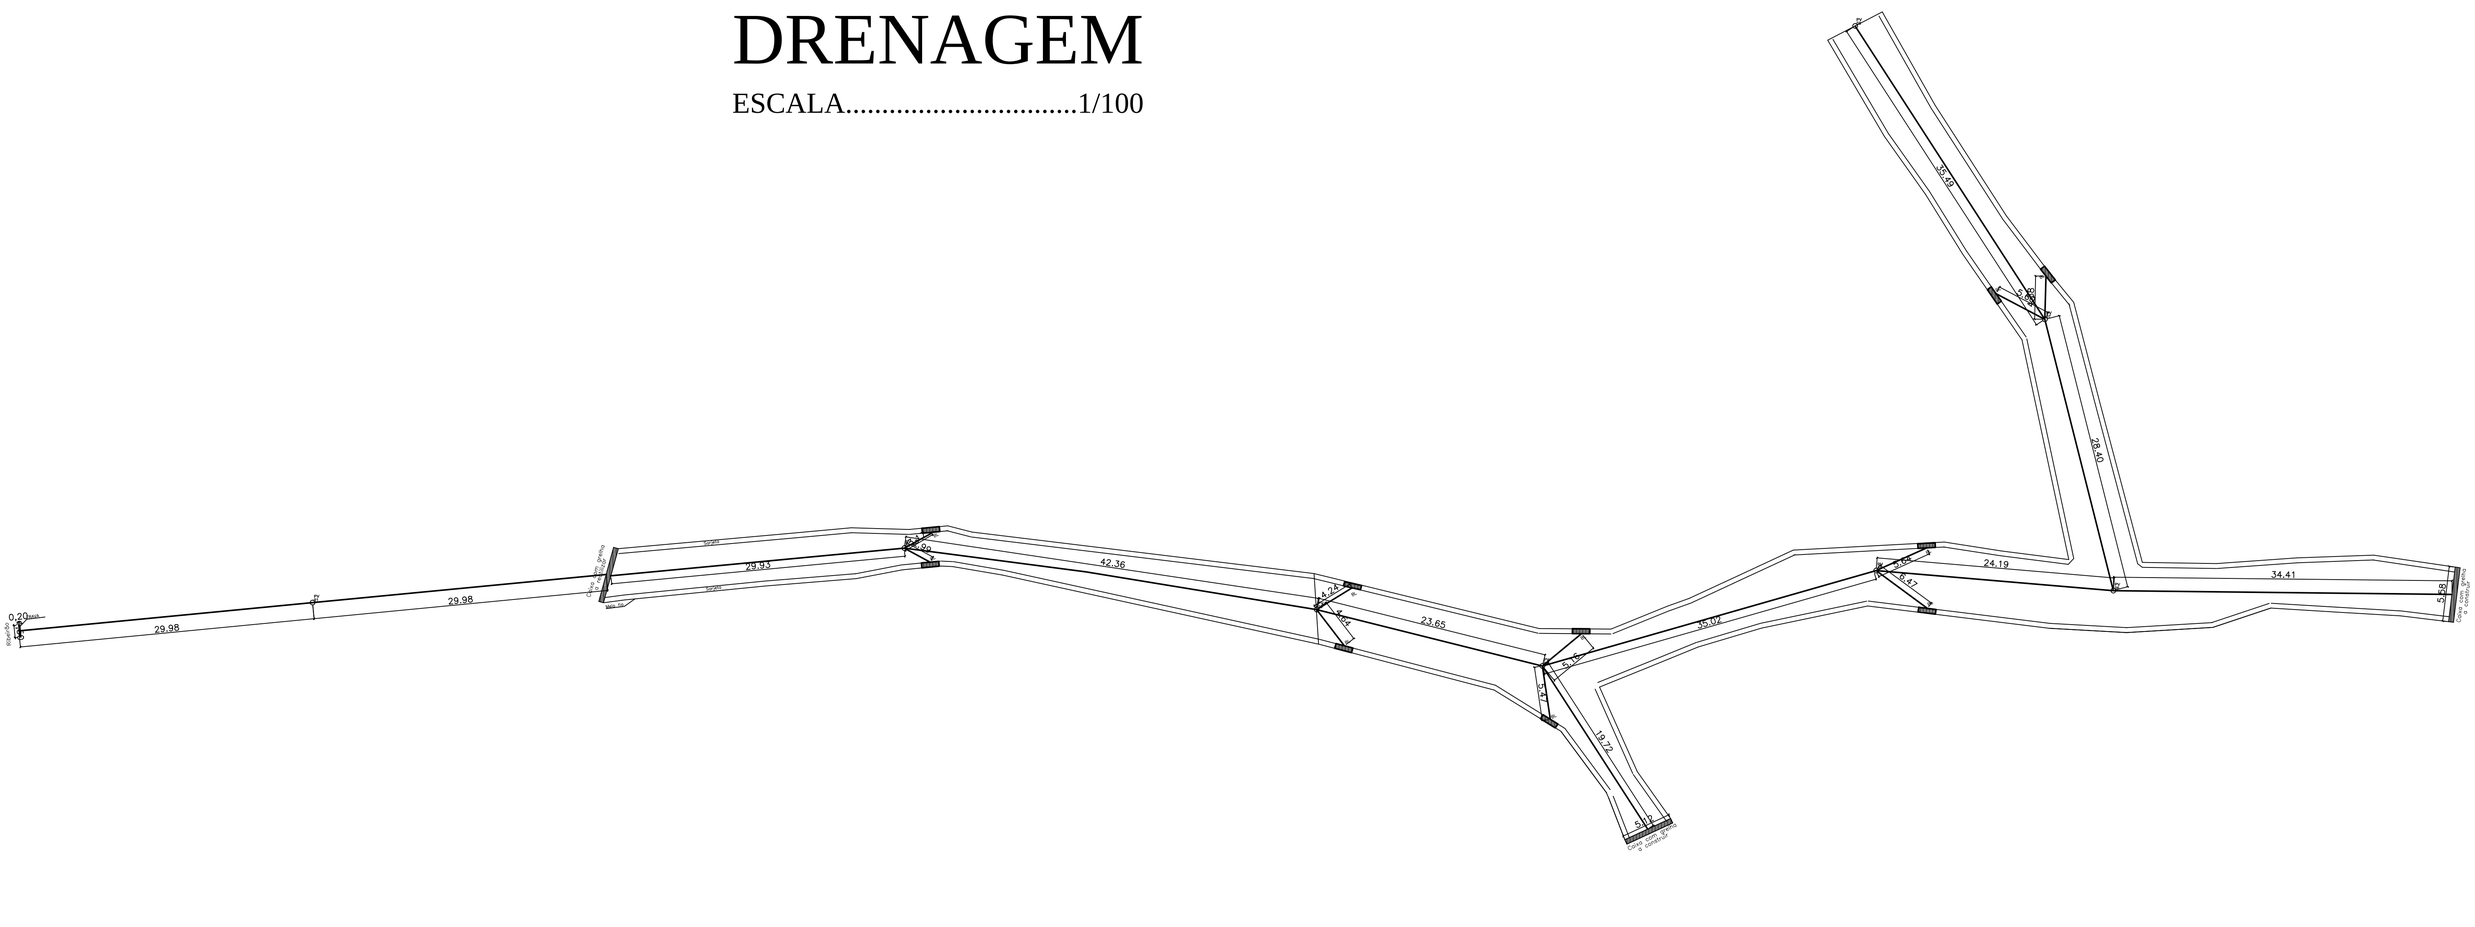

CONVENÇÕS TOPOGRAFICAS

ESCALA 1 / 25

DETALAHAMENTO DE PV

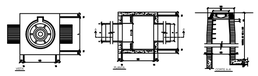

ESCALA 1 / 50

DETALAHAMENTO DE BL

CORTE EM SOLO

ESCALA 1 / 50

DETALAHAMENTO DAS GRELHAS

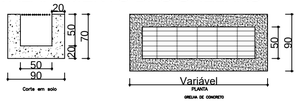

Documento assinado digitalmente
SANDRO RODRIGUES GONCALVES
Data: 16/01/2023 22:03:41-0300
Verifique em https://verificador.iti.br

OBS.: **TODAS AS MEDIDAS ESTÁ EM METROS.**
AS COTAS ESTÁ INDICADOS NO DESENHO.

TERRENO	LOTE	LOGRADOURO
	S/N	**Rua Nova-B. Jesus do Pirapitinga**
	QUADRA	COMPLEMENTO
	S/N	**Povoado**

RESPONSÁVEL TECNICO:
MILL ENGENHARIA

SANDRO RODRIGUES GONÇALVES
CREA MG 217398/LP

RUA VEREADOR JOSÉ GERALDO SOBREIRA, 27 - Centro - Caputira - MG Tel.(31)99893-6420 E-MAIL: millengenhariaeprojetos@gmail.com

PROPRIETÁRIO:
PREFEITURA MUNICIPAL

ASSINATURA DO PREFEITO

PROJETO		
ESCALAS: **INDICADAS**	ÁREAS:	
USO: **CALÇAMENTO**	**TOTAL CONSTRUÇÃO**	**00,00 M²**
	LOTE	**0,00 M²**
TÍTULO: **LEVANTAMENTO ARQUITETÔNICO**	FOLHA: **03/03**	DATA: **MAIO/22**

DISTR.	DISTRIBUIÇÃO AUTOMATICA DE COPIAS	TOTAL
QTDE./TIPO		
ÁREA/ÃO		

CLASSIFICAÇÃO

PRODUCED BY AN AUTODESK EDUCATIONAL PRODUCT