

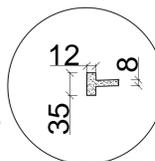
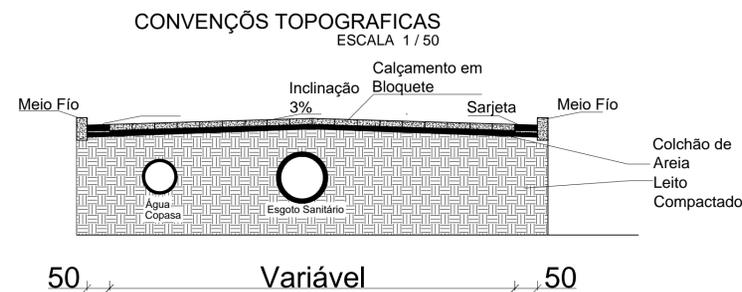


# ÁREA DE CALÇAMENTO

ESCALA.....1/100

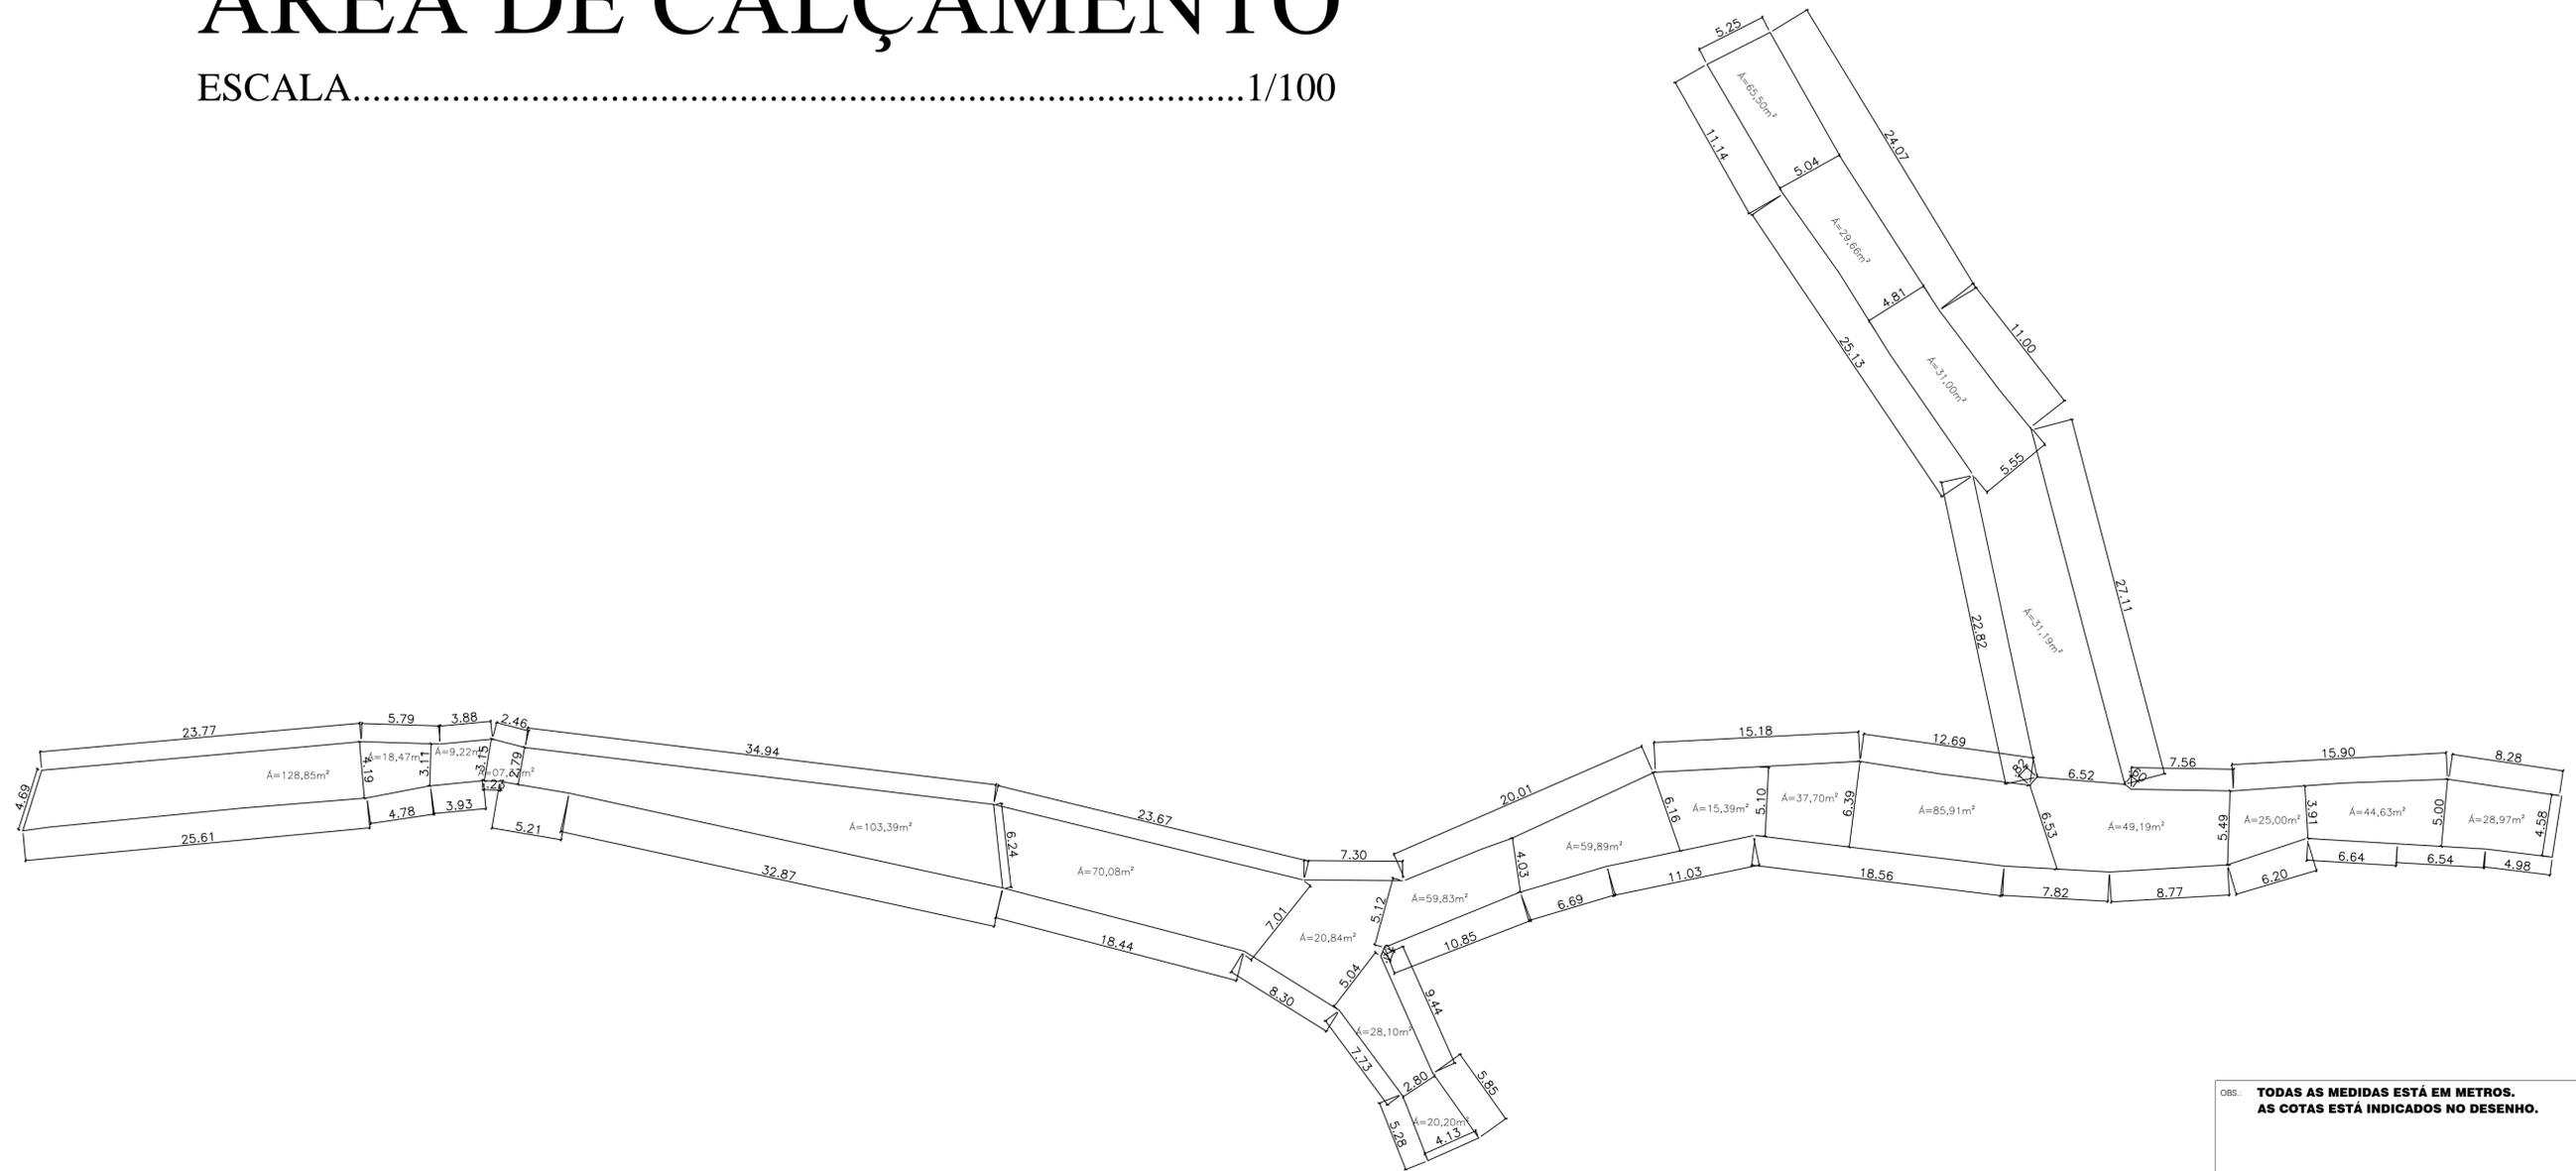

Detalhe do Meio Fio e Sarjeta.

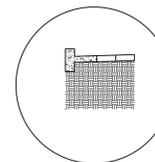

Detalhe do Meio Fio e Leito Compactado.

OBS: **TODAS AS MEDIDAS ESTÁ EM METROS. AS COTAS ESTÁ INDICADOS NO DESENHO.**

<b>TERRENO</b>	LOTE	LOGRADOURO
	S/N	<b>Rua Nova-B. Jesus do Pirapitinga</b>
	QUADRA	COMPLEMENTO
S/N	<b>Povoado</b>	

RESPONSÁVEL TÉCNICO:  
MILL ENGENHARIA

SANDRO RODRIGUES GONÇALVES  
CREA MG 217398/EP

RUA VEREADOR JOSÉ GERALDO SOBRINHA, 27 - Centro - Caputins - MG Tel: (31) 99993-6420 E-MAIL: msr@engenhariacp.com.br

PROPRIETÁRIO:  
PREFEITURA MUNICIPAL

ASSINATURA DO PREFEITO

<b>PROJETO</b>	ESCALAS:	INDICADAS	ÁREAS:
	USO:	<b>CALÇAMENTO</b>	<b>TOTAL CONSTRUÇÃO</b>
	TÍTULO:	<b>LEVANTAMENTO ARQUITETÔNICO</b>	<b>LOTE</b>
	FOLHA:	<b>02/03</b>	<b>00,00 M²</b> <b>0,00 M²</b>
			DATA: <b>MAIO/22</b>

DISTR.	
OTIZ/PIPO	
OPERA	
TOTAL	
DISTRIBUIÇÃO AUTOMÁTICA DE CÓPIAS	
CLASSIFICAÇÃO	